


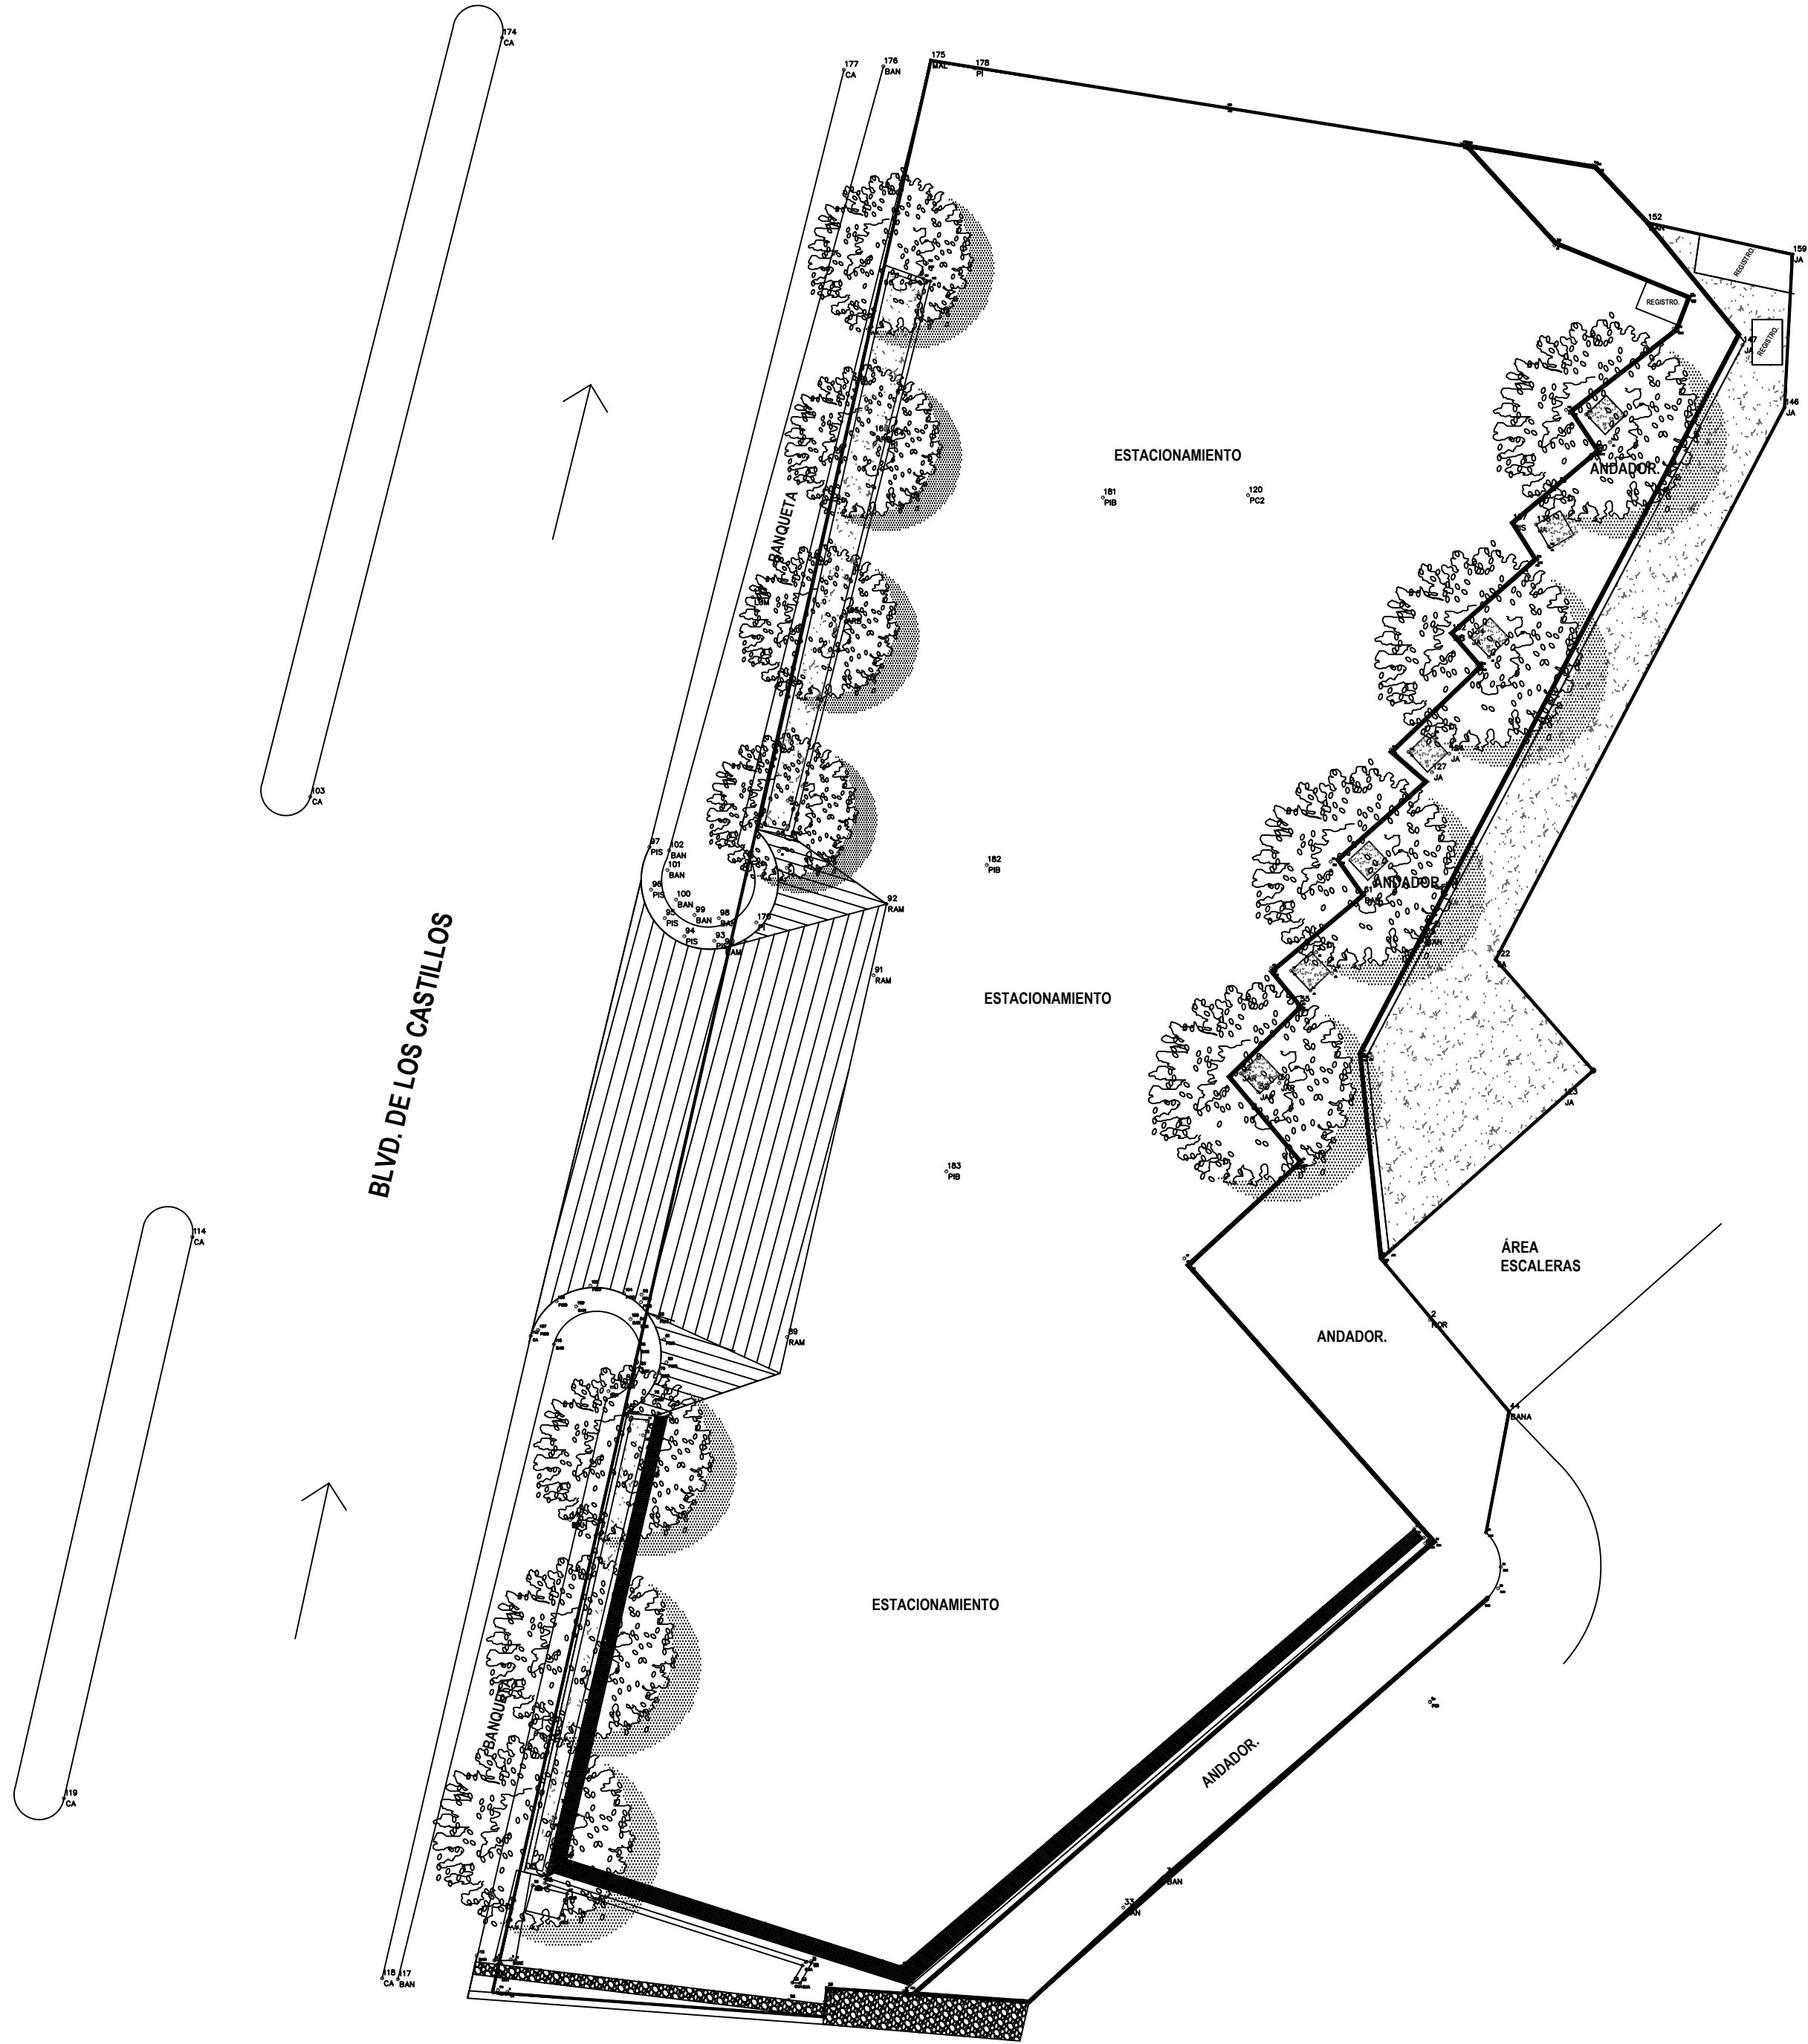




VISTA DE BLVD. LOS CASTILLOS
DE NORTE A SUR

ACCESO PRINCIPAL DE CMIC.


VISTA DE BLVD. LOS CASTILLOS
DE SUR A NORTE

VISTA DE ANDADOR DE
SUR A NORTE

ÁREA DE
ESTACIONAMIENTO

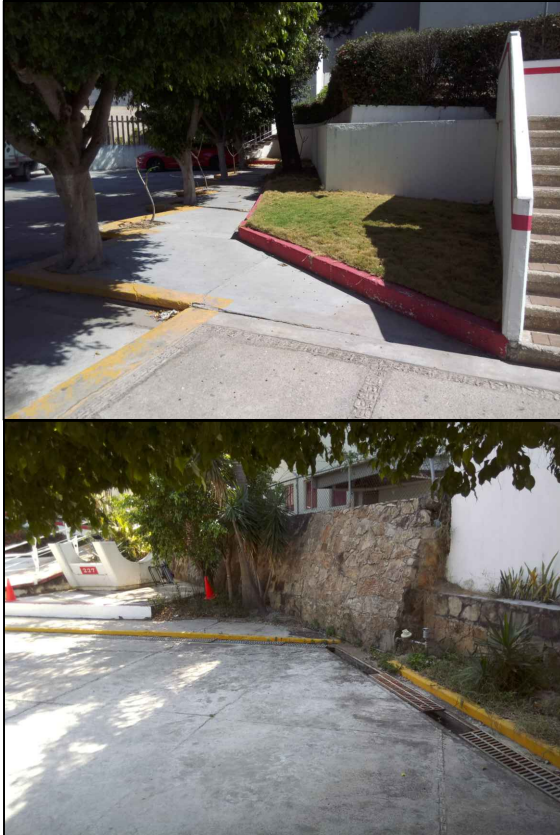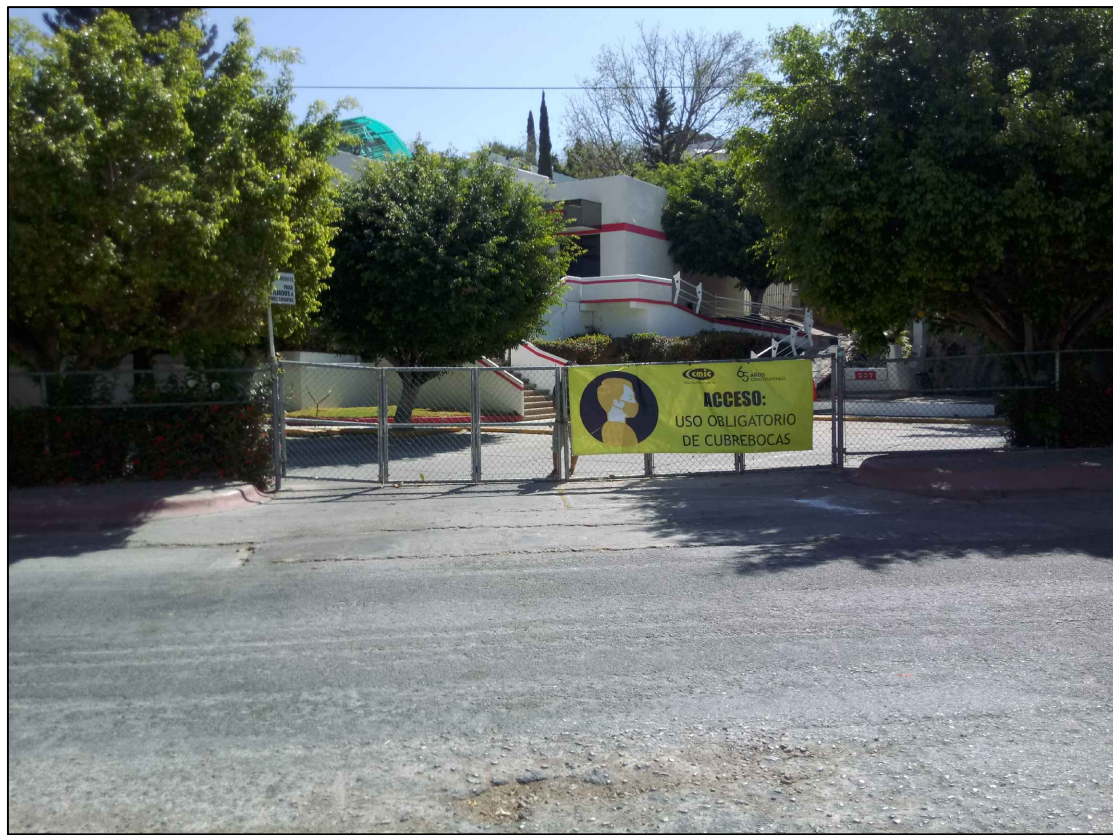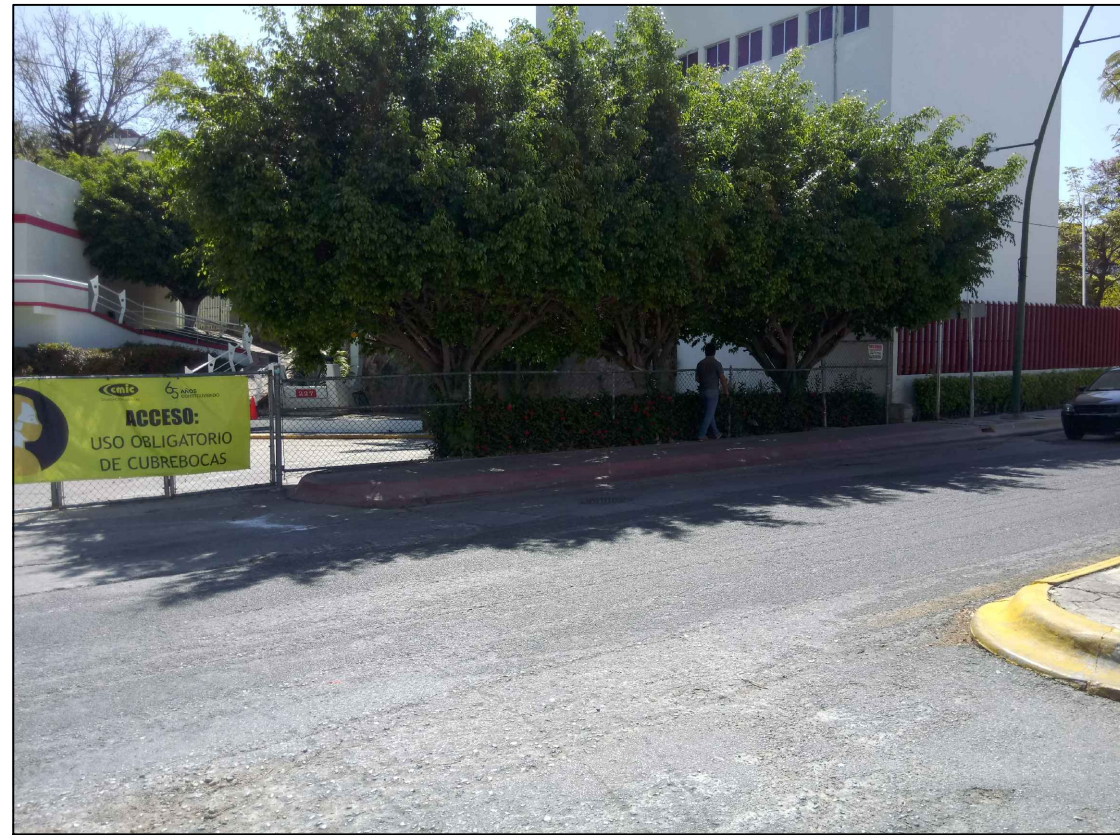

COLINDANCIA CON UVM

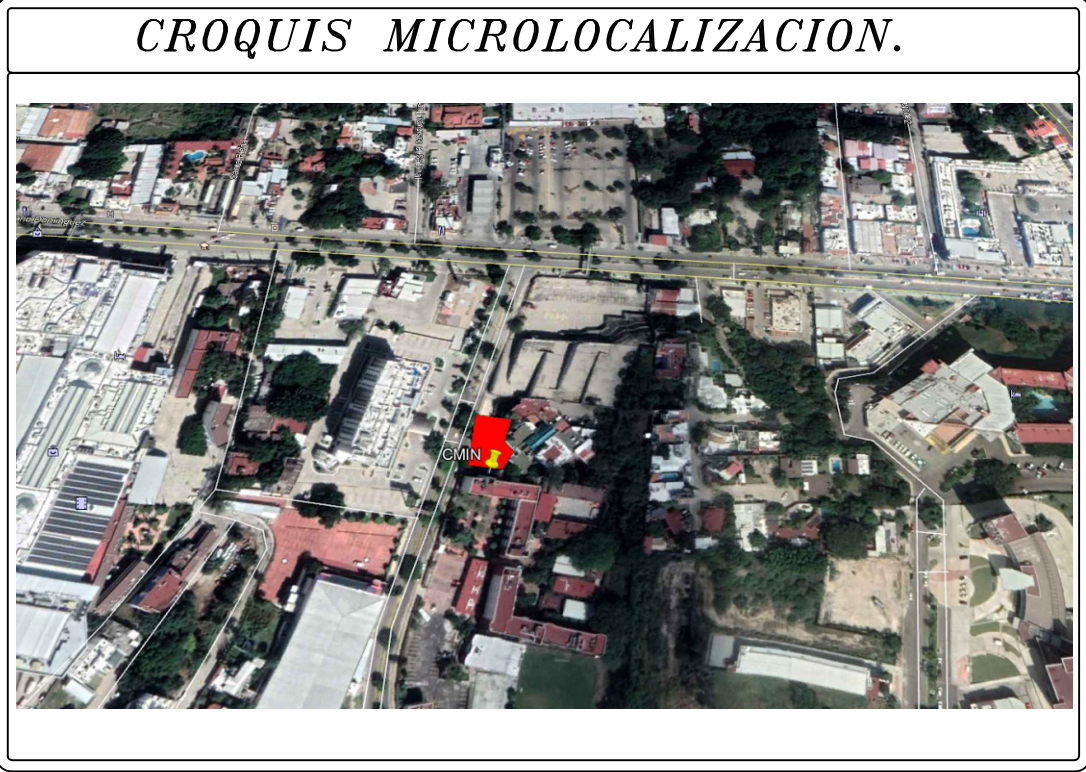

DESCRIPCIÓN.
Levantamiento Topografico a detalle
Estacionamiento y Fachada.

NOTAS.
Se respetaron las colindancias en base a los aspectos en el terreno,
malla Ciclonica, y Barda Perimetral

Colinda al Sur Universidad Valle de Mexico y
al norte Metlife.

S I M B O L O G Í A	
	CALLE DE LOS CASTILLOS.
	ANDADORES.
	REFERENCIAS
	SENTIDO VIAL.
	PALETA VEGETAL SIN ESCALA
	TEXTURA ACABADO CONCRETO LINDERO AREA 1 VESTIBULOS-ANDADORES
	TEXTURA NATURAL AREA 1 ANDADERA- AREA DE JARDIN- AREA DE EJERCICION

SOHE INGENIERIA Y CONSTRUCCION S.A DE C.V.
Tuxtla Gutierrez, Chiapas
COL. XAMAIPAK #1543

CORREO: soheic@hotmail.com
Tel: 9612000534

PLANO No: 1/1	OBRA: Levantamiento Topografico a detalle.	LEVANTO: Ing. José María Pérez E.
LOCALIDAD: Tuxtla Gutierrez	ESTADO: Chiapas	REGION: CENTRO.
NOMBRE DEL PLANO: LEVANTAMIENTO TOPOGRAFICO.		DIGITALIZO: ARQ. Pedro Fernando Popomeya N.
		ESCALA: 1: 100
		FECHA: FEBRERO / 2021